
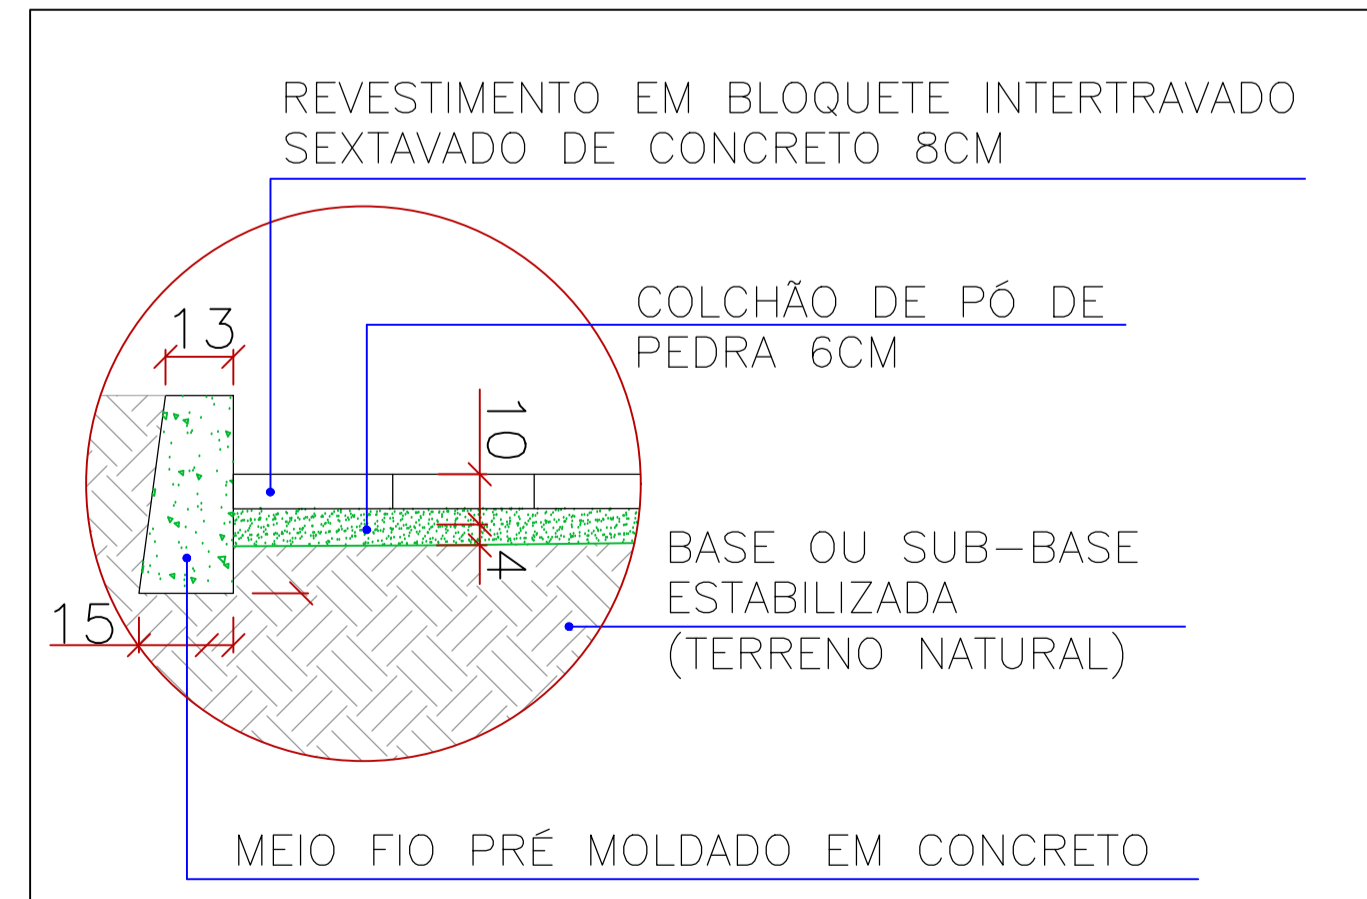


Legenda Pavimentação:

- Alinhamento da via (Calçada)
- Trecho a ser calçado em bloquete e=8cm
- Meio fio pré moldado
1,00m x 0,15m x 0,13m x 0,30m
A ser executado

CALÇAMENTO EM BLOQUETE
ESCALA 1:250

DRENAGEM
ESCALA 1:250

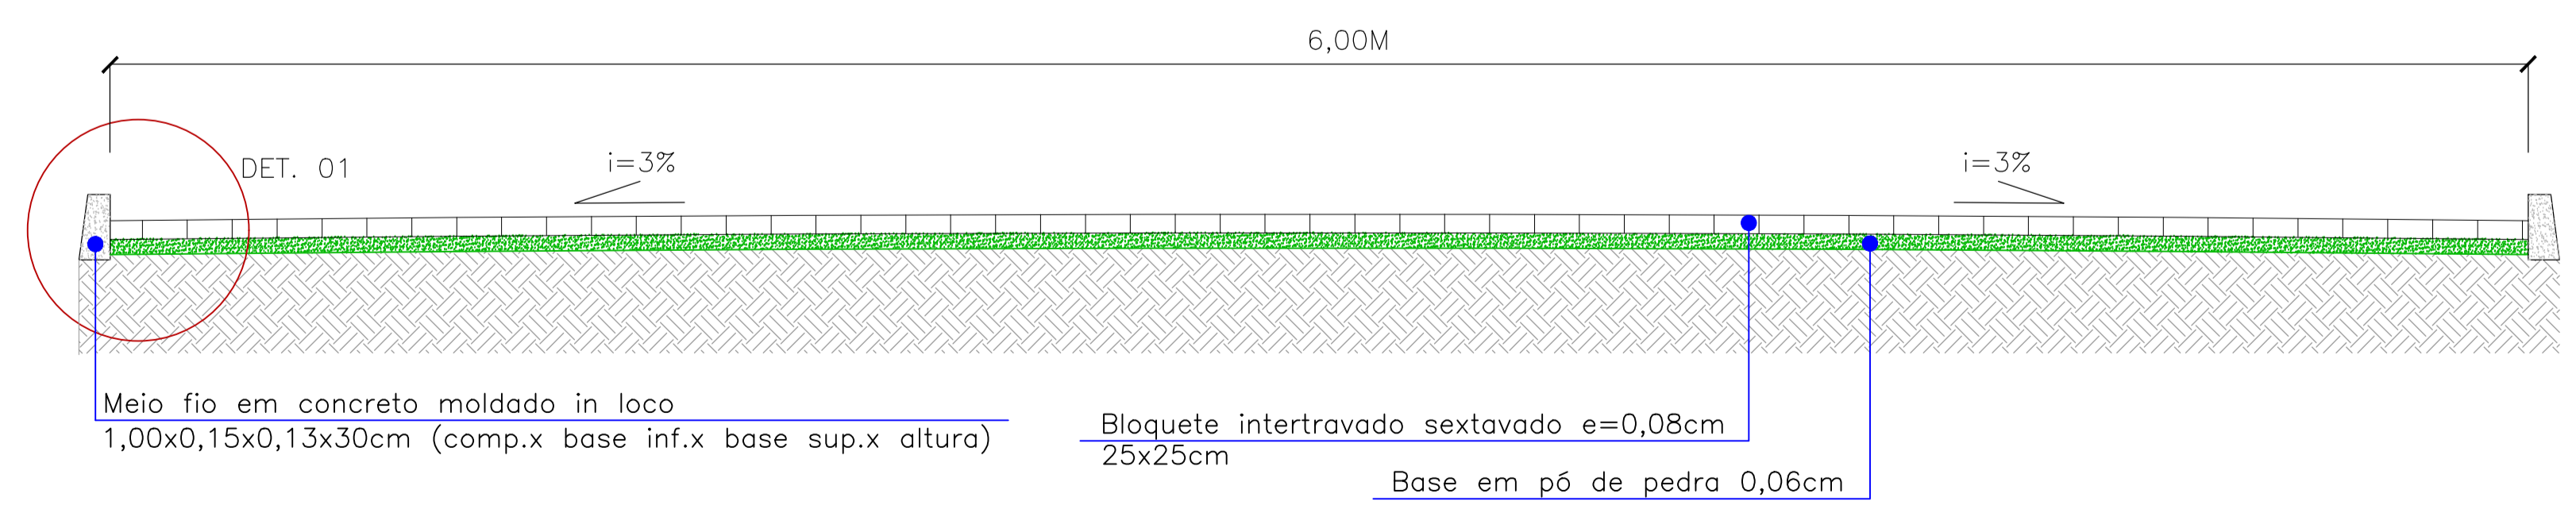

SEÇÃO TRANSVERSAL TÍPICA
SEM ESCALA

DET. 01- MEIO FIO
SEM ESCALA

Aprovações e Registros.

De Paula Responsável Técnico:
ENGENHARIA | CNPJ: 19.442.968/0001-04
 Rua Silvestre de Araújo Porto, 320
 Bairro Marumbi - Juiz de Fora/MG
 Telefone: (32) 3281-1106 | (32) 9 8490-4353 Eng.º Civil Priscila C. de Paula Neto -
 E-mail: pri_eng@hotmail.com CREA-MG 142702/D

MUNICÍPIO DE PEDRO TEIXEIRA

Prefeito Municipal: Idílio Neves Moreira

CNPJ: 18.338.228/0001-51 Fone: (32) 3282-1129

CONTRATO CONVÊNIO: Recurso Próprio

Título: CALÇAMENTO DE VIAS PÚBLICAS

Endereço da obra: Ruas Joaquim Fortes dos Reis e Dom José Eugênio Corrêa Centro - Pedro Teixeira - MG

Área de regularização: 546,00 m2

Folha: **01/01**

Conteúdo: Planta baixa calçamento e drenagem

Escala: Indicada

Revisão N°: 01

Data base Setop/Sinapi: AGOSTO/2019

Data: 13/11/2019